


# De Gelderlandfabriek; plattegrond zaal, hoogte =4,20m

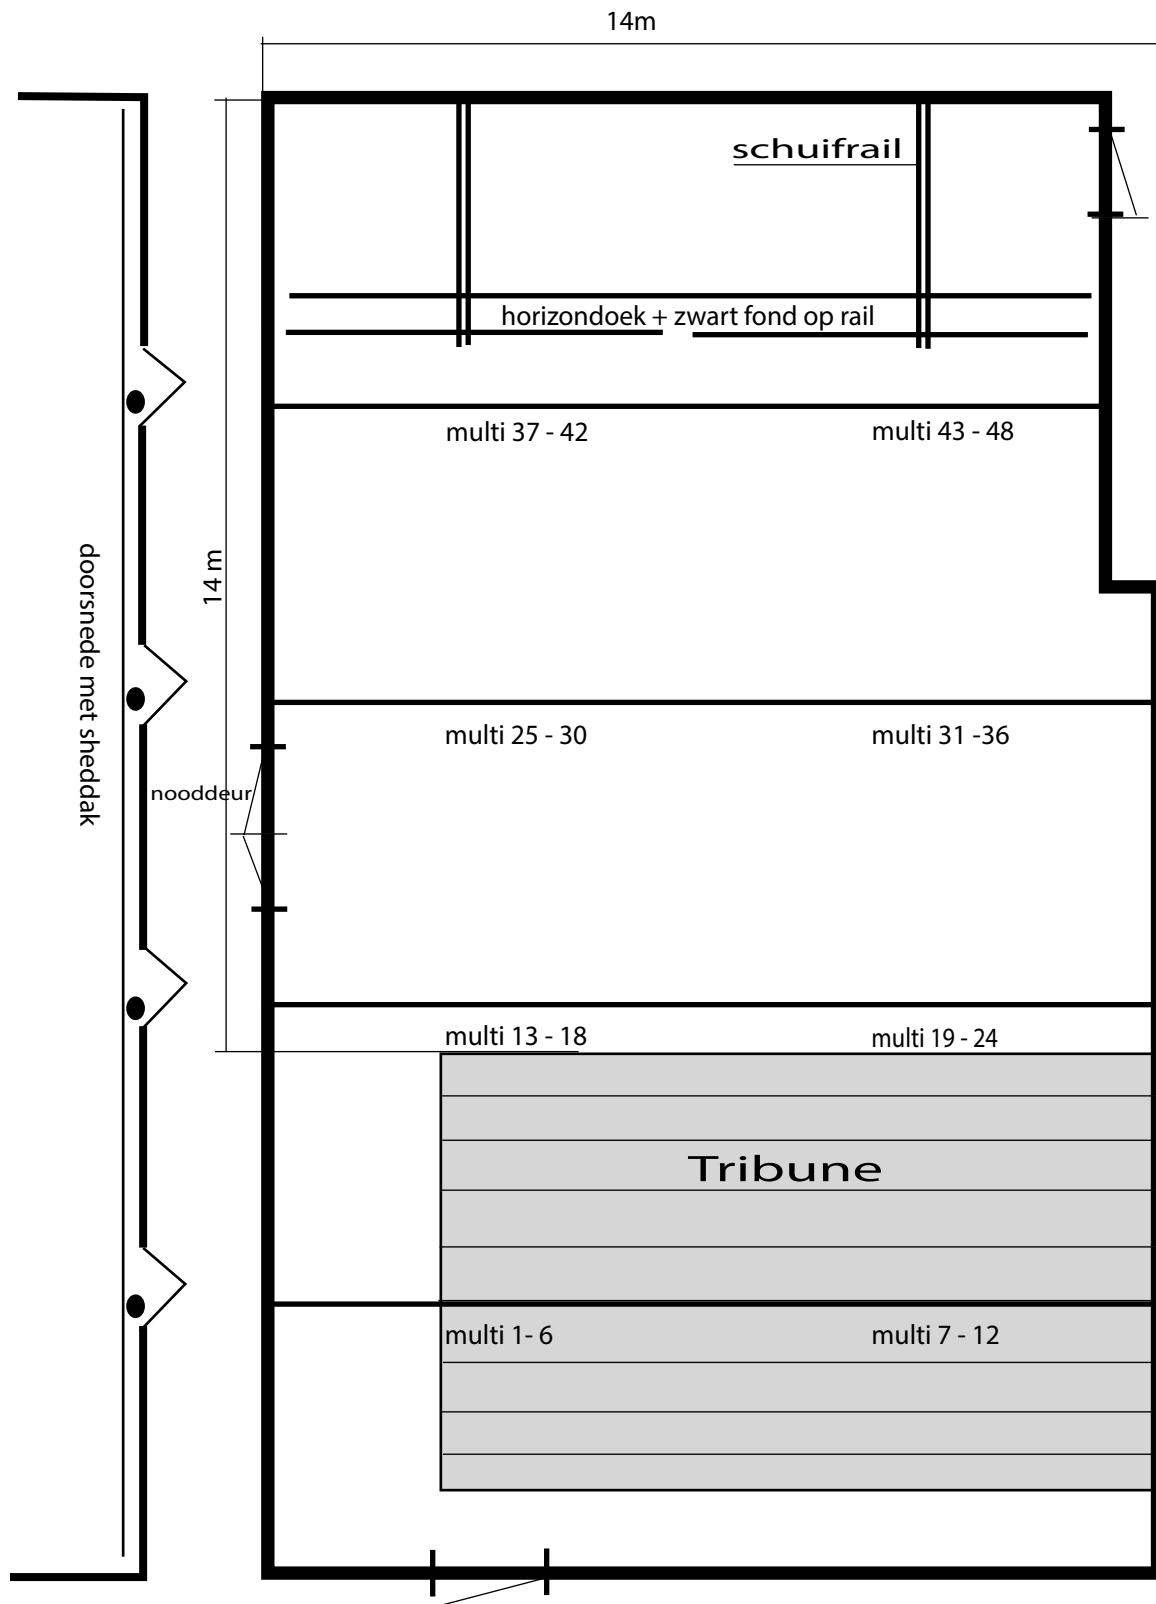

Legenda	
	= PC 1kW
	= profiel 650W
	= Par 500 W
	= fresnel 500W
	= LED